



Dettaglio sovrapposizione perimetri PAI con planimetria di progetto

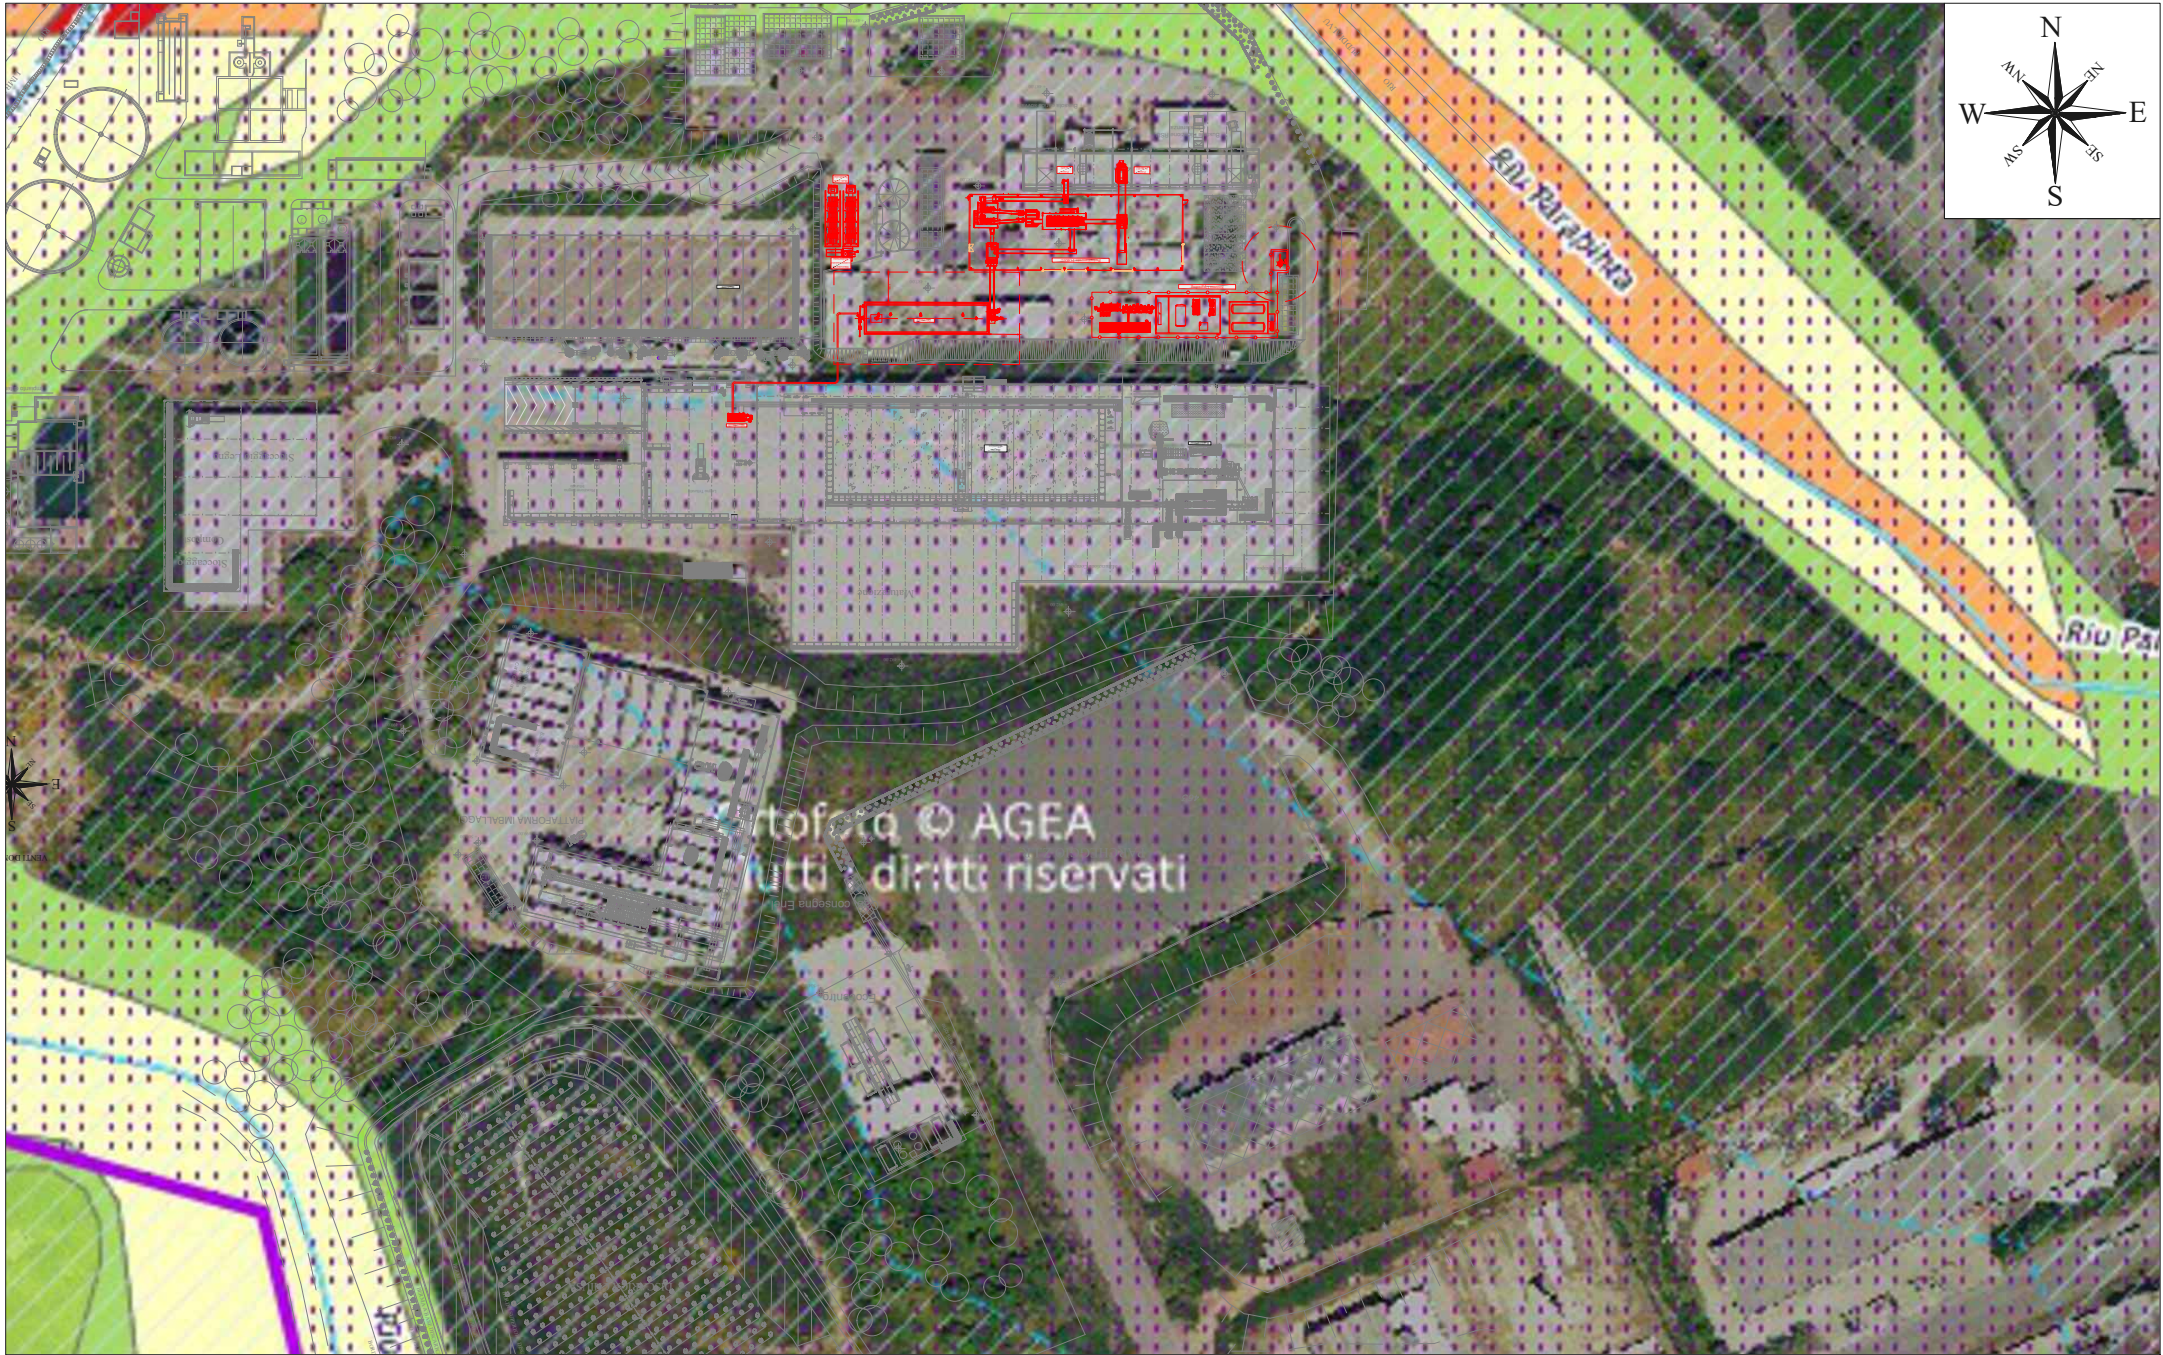

Perimetri PAI

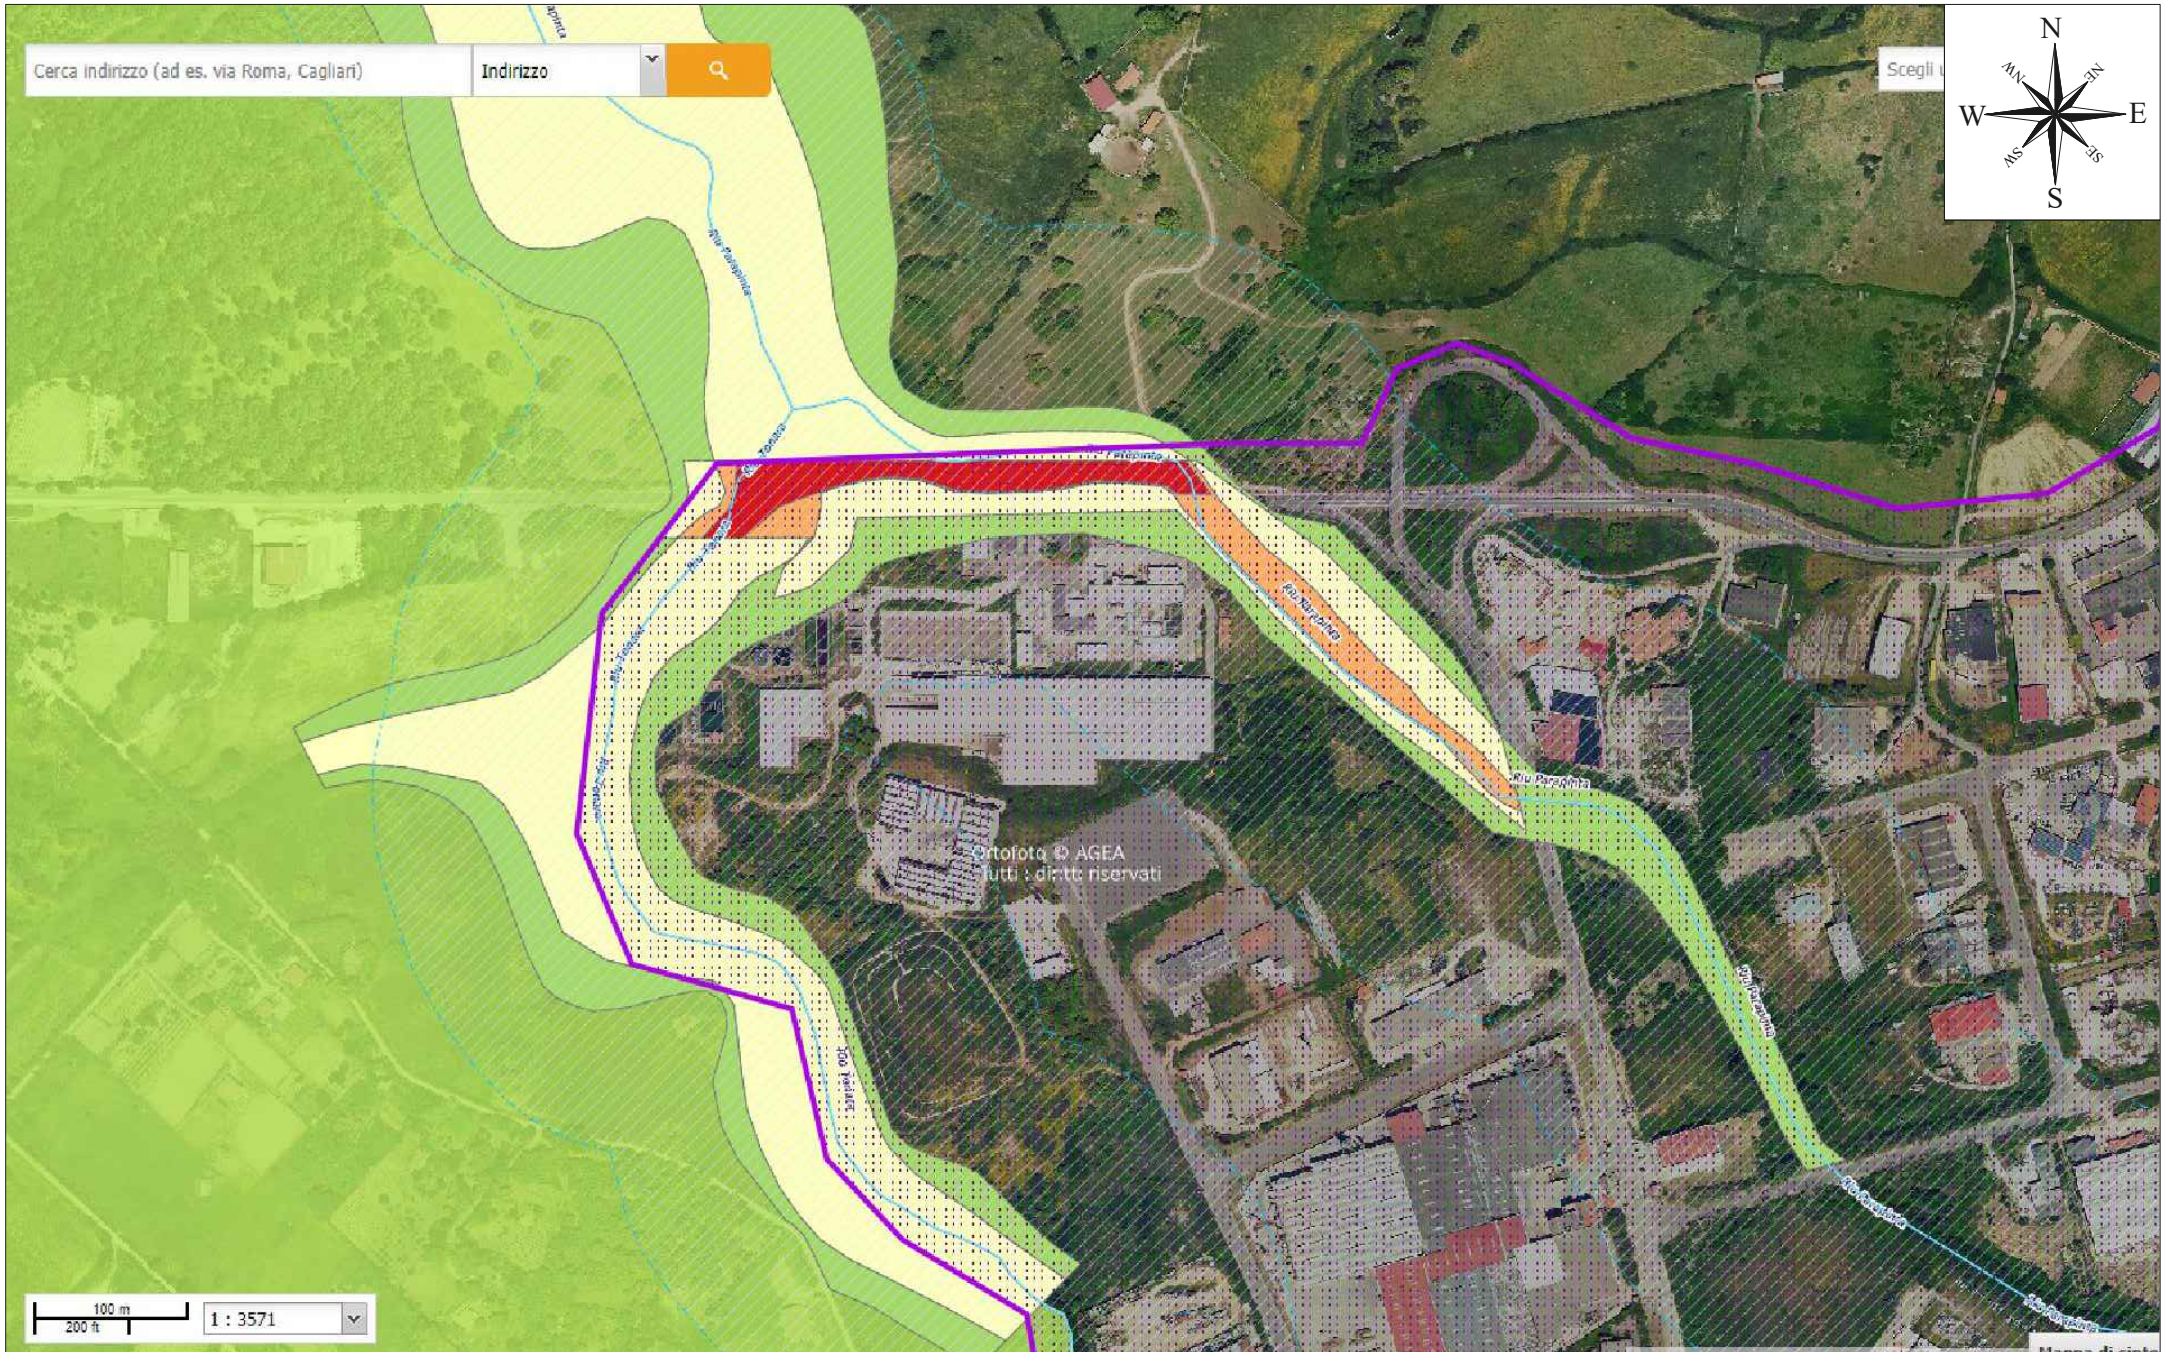

Legenda

- Opere esistenti
- Opere in progetto

Comuni di:
AGGIUS
AGLIENTU
BADESI
BORTIGADAS
GALANGIANUS
LUOGOSANTO
LURAS
SANTA TERESA GALLURA
TEMPIO PAUSANIA
TRINITA' D'AGULTU e VIGNOLA
VIGDALBA

UNIONE DEI COMUNI
"ALTA GALLURA"

Via G.A. Cannas, 1 07029 Tempio Pausania (SS)

Codice Fiscale/Partita IVA: 02299430906

Tel. 079/6725500 Fax 079/671400

IMPIANTO DI TRATTAMENTO RIFIUTI
SITO NEL COMUNE DI TEMPIO PAUSANIA
S.S. 127 Km 41,00

*"Implementazione nell'impianto esistente di un impianto di
trattamento della frazione organica mediante digestione anaerobica,
cattura del biogas e successiva estrazione del metano"*

Progetto di fattibilità

Progettazione: Ing. Salvatore Bianco
Geom. Piero Gala

RUP: Dott.ssa Jeanne Francine Murgia

REV.	DATA	OGGETTO EDIZIONE	DIS.	VERIF.	APPR.
1	Marzo 2022	Aggiornamento a seguito Rapporto di Validazione			
0	Febbraio 2022	Emissione			

DESCRIZIONE TAVOLA:

Perimetri PAI (Piano di Assetto Idrogeologico)

DATA : Febbraio 2022	SCALA: 1:2.000 1:5.000	DISEGNO N. :
DISEGNATO :	VERIFICATO :	APPROVATO :
		NOME FILE :