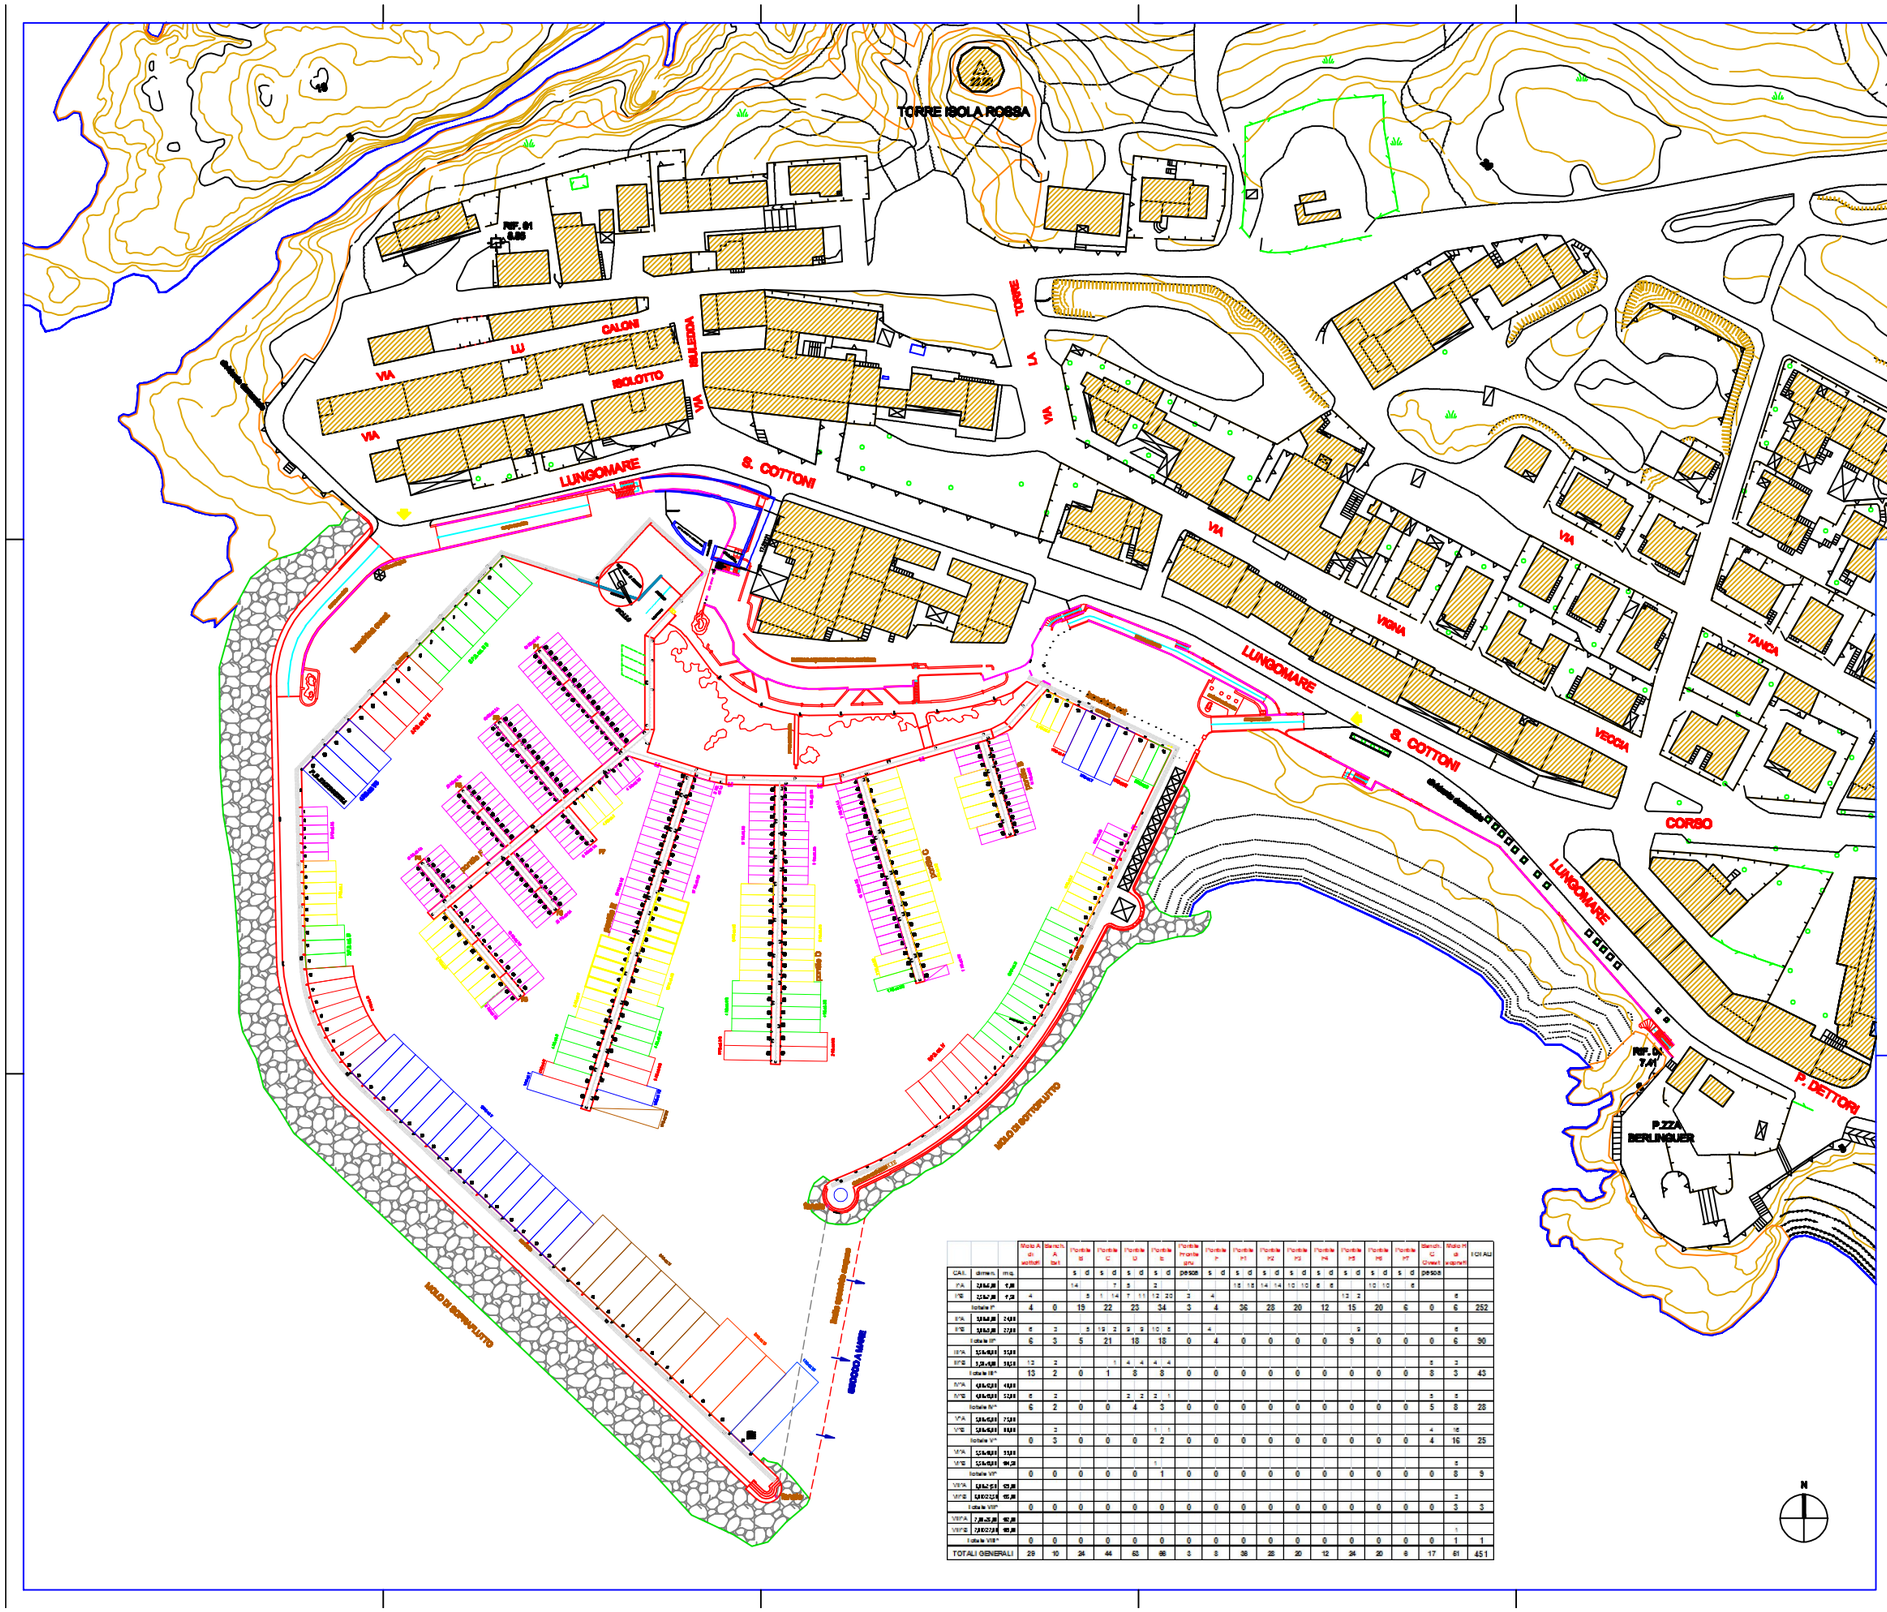

			Molo A di sottoft.	Banch. A bat.	Pontile B	Pontile C	Pontile D	Pontile E	Pontile Fronte pro	Pontile F	Pontile F1	Pontile F2	Pontile F3	Pontile F4	Pontile F5	Pontile F6	Pontile F7	Banch. C Ovest	Molo H di sopraft.	TOTALI
CAL.	dimen.	mq.			s d	s d	s d	s d	pesce	s d	s d	s d	s d	s d	s d	s d	s d	pesce		
I°A	2,5 x 6,25	1,25			14	7	5	2			15 15	14 14	10 10	6 6		10 10	6			
I°B	2,5 x 7,25	1,25	4		5	1 14	7 11	12 20	3	4					13 2				6	
totale I°			4	0	19	22	23	34	3	4	36	28	20	12	15	20	6	0	6	252
II°A	2,5 x 6,25	2,25																		
II°B	2,5 x 7,25	2,25	6	3	5	19 2	9 9	10 5		4					9				6	
totale II°			6	3	5	21	18	18	0	4	0	0	0	0	9	0	0	0	6	90
III°A	2,5 x 6,25	3,25																		
III°B	2,5 x 7,25	3,25	13	2		1	4 4	4 4										5	3	
totale III°			13	2	0	1	8	8	0	0	0	0	0	0	0	0	0	8	3	43
IV°A	4,5 x 6,25	4,25																		
IV°B	4,5 x 6,25	5,25	6	2			2 2	2 1										5	5	
totale IV°			6	2	0	0	4	3	0	0	0	0	0	0	0	0	0	5	8	28
V°A	5,5 x 6,25	7,25																		
V°B	5,5 x 6,25	8,25		3				1 1										4	16	
totale V°			0	3	0	0	0	2	0	0	0	0	0	0	0	0	0	4	16	25
VI°A	5,5 x 6,25	9,25																		
VI°B	5,5 x 6,25	10,25						1											5	
totale VI°			0	0	0	0	0	1	0	0	0	0	0	0	0	0	0	0	8	9
VII°A	6,25 x 7,25	10,25																		
VII°B	6,25 x 7,25	10,25																	3	
totale VII°			0	0	0	0	0	0	0	0	0	0	0	0	0	0	0	0	3	3
VIII°A	7,25 x 7,25	10,25																		
VIII°B	7,25 x 7,25	10,25																	1	
totale VIII°			0	0	0	0	0	0	0	0	0	0	0	0	0	0	0	0	1	1
TOTALI GENERALI			29	10	24	44	63	66	3	8	36	28	20	12	24	20	6	17	61	451

LEGENDA

- gazebo
- colonnina erogatrice
- bitta
- quadro elettrico (in lamiera o in muratura)
- roccia emergente
- vegetazione (aiuole)
- fanale
- cartellonistica
- lampione
- anello (ormeggio)
- palo indicazione pontile
- posto barca
- idrante
- ingresso carrabile porto

UNIONE DEI COMUNI ALTA GALLURA

PROVINCIA OLBIA–TEMPIO

RINNOVO CONCESSIONE DEMANIALE MARITTIMA

(Concessione n. 207 del 29.03.2004 - Reg. n. 82)

ALLEGATO	ELABORATO	SCALA
U	PLANIMETRIA GENERALE PROPOSTA MODIFICA PIANO DEGLI ORMEGGI	1:500

UFFICIO TECNICO UNIONE	DATA
SEGRETARIO DIRETTORE DOTTORA JEANNE FRANCINE MURRA GEOM. ROMEO FREDIANI GEOM. PIERO GALA	LUGLIO 2014
IL TECNICO INCARICATO	AGGIORNAMENTO
ING. TERESA SERRA	APRILE 16